


PLANTA BAJA

INSTITUTO VITAE A U S  
 LA MARCA DE LAS CASAS

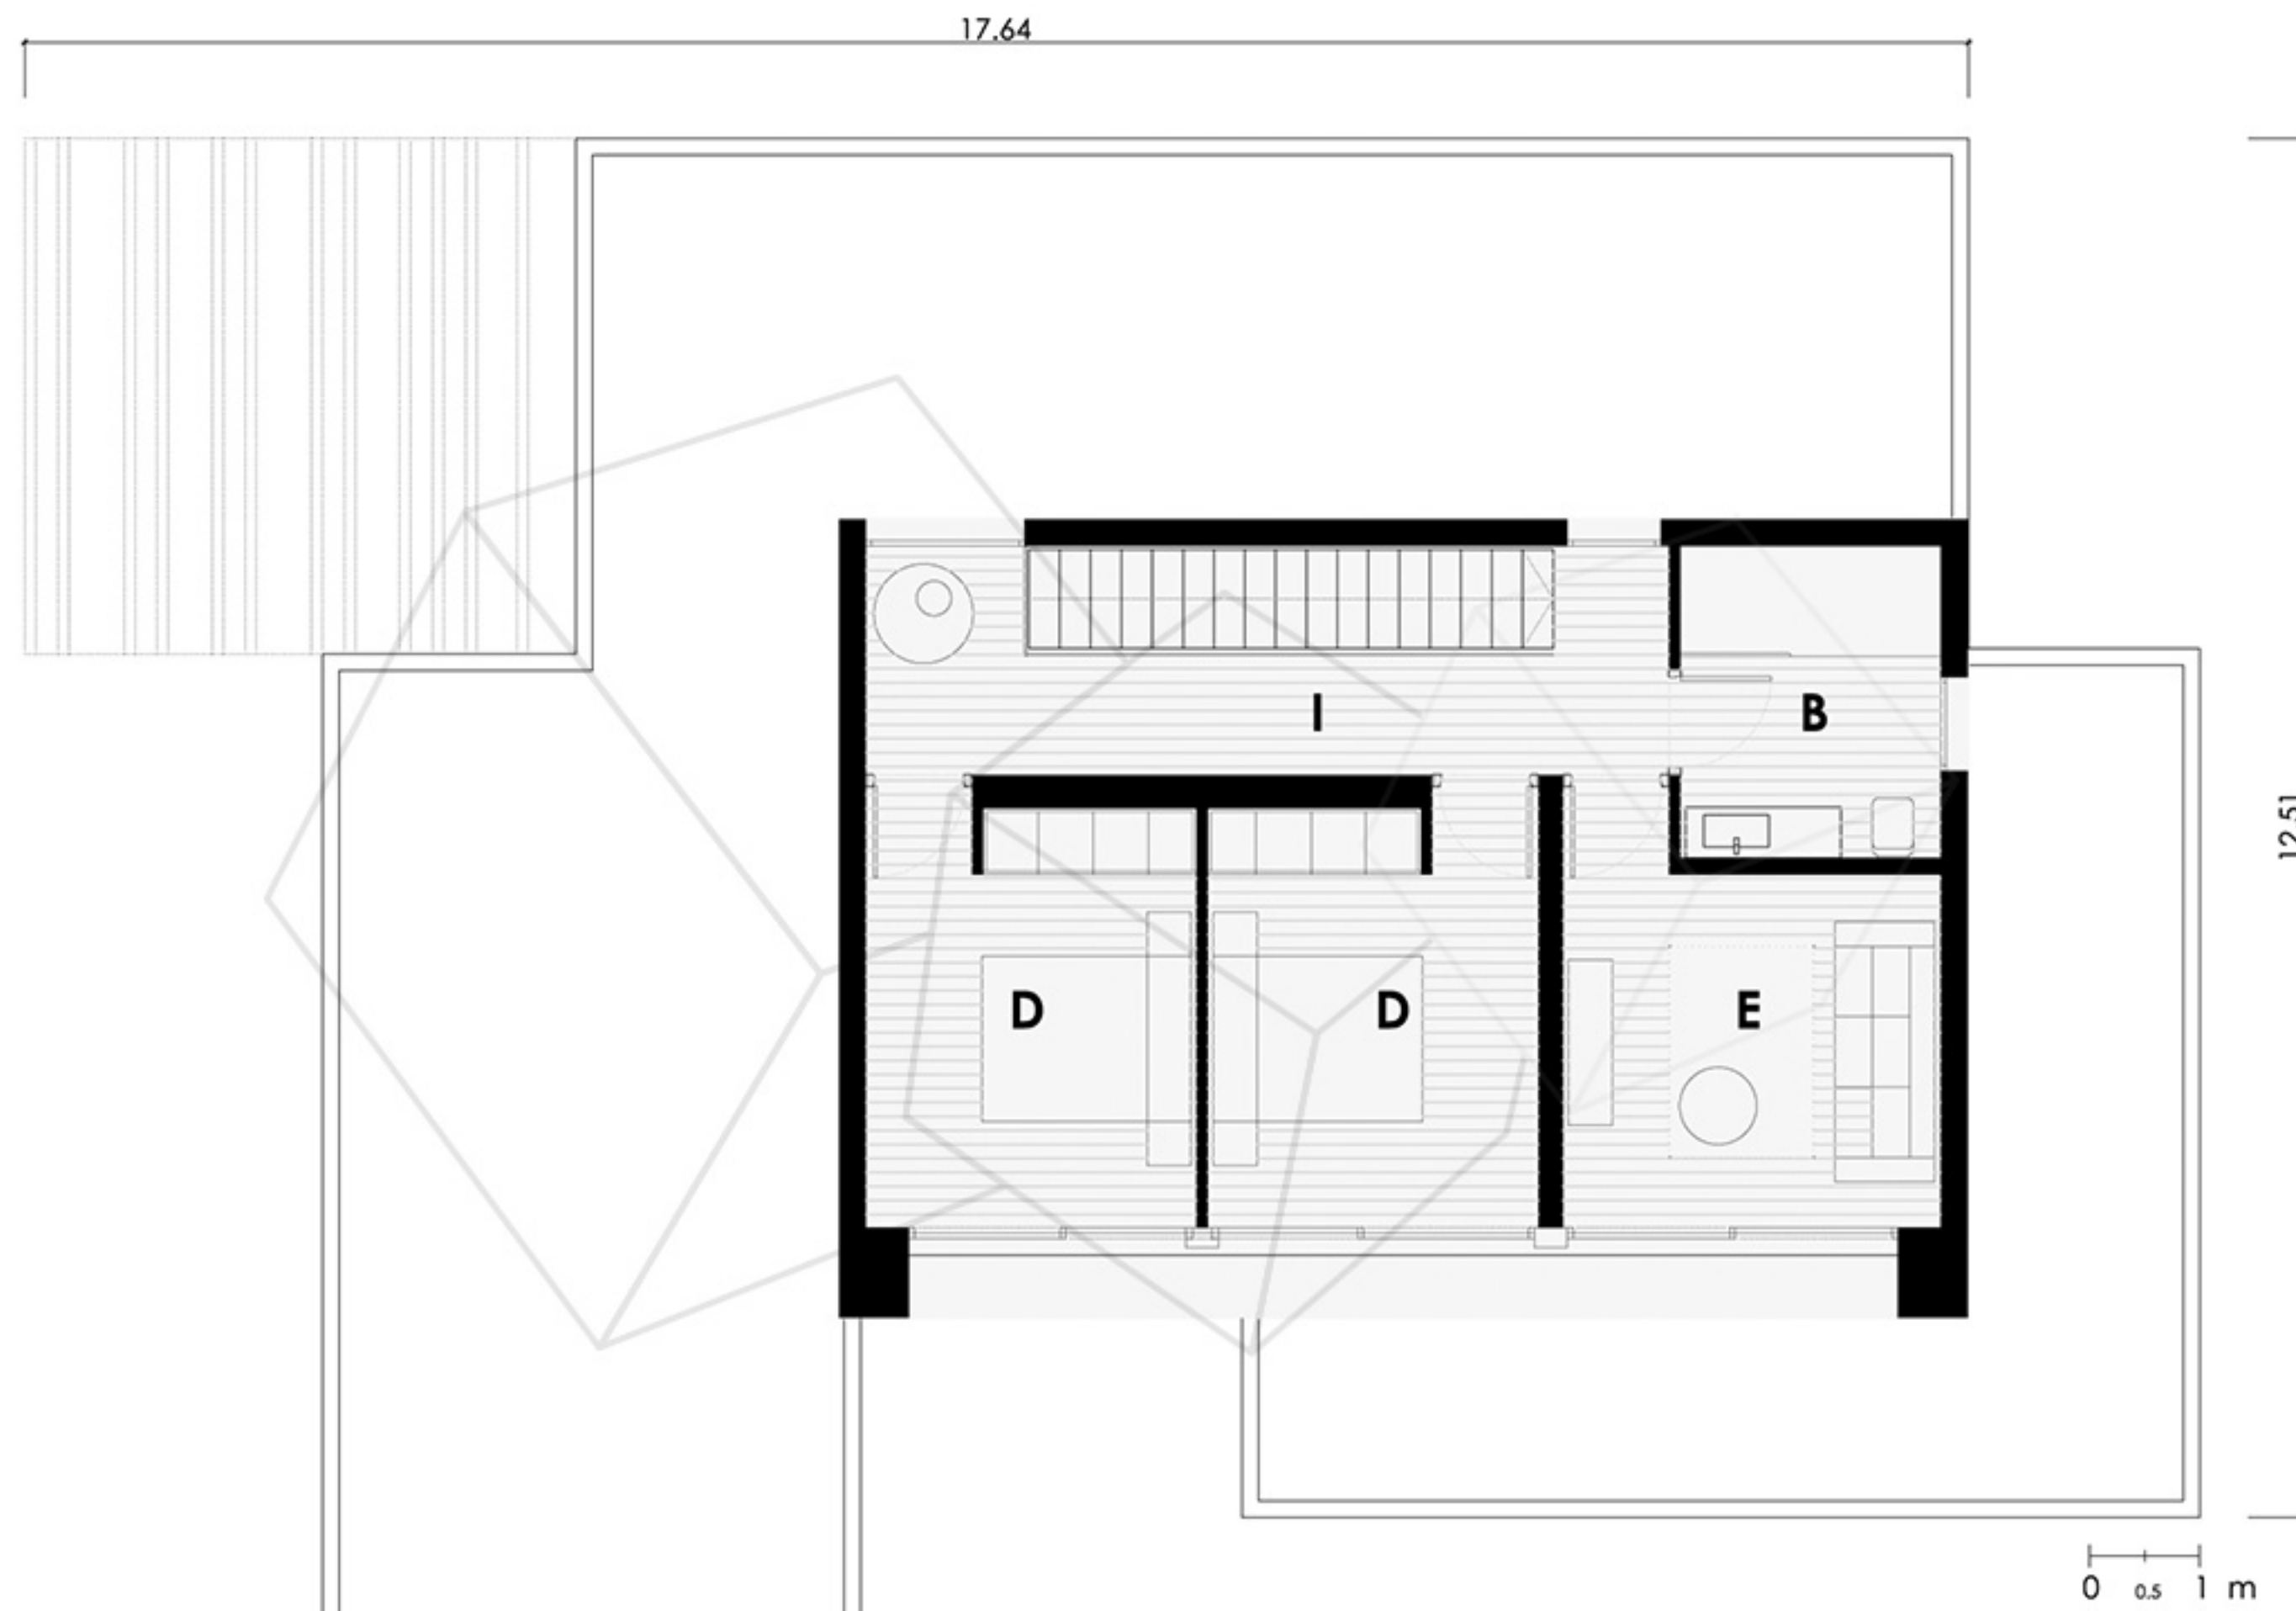

PLANTA PRIMERA

INHUAUS  
LA MARCA DE LAS CASAS